


Alternativ 04\_Oppriss mot sør\_Med mål og henvisninger

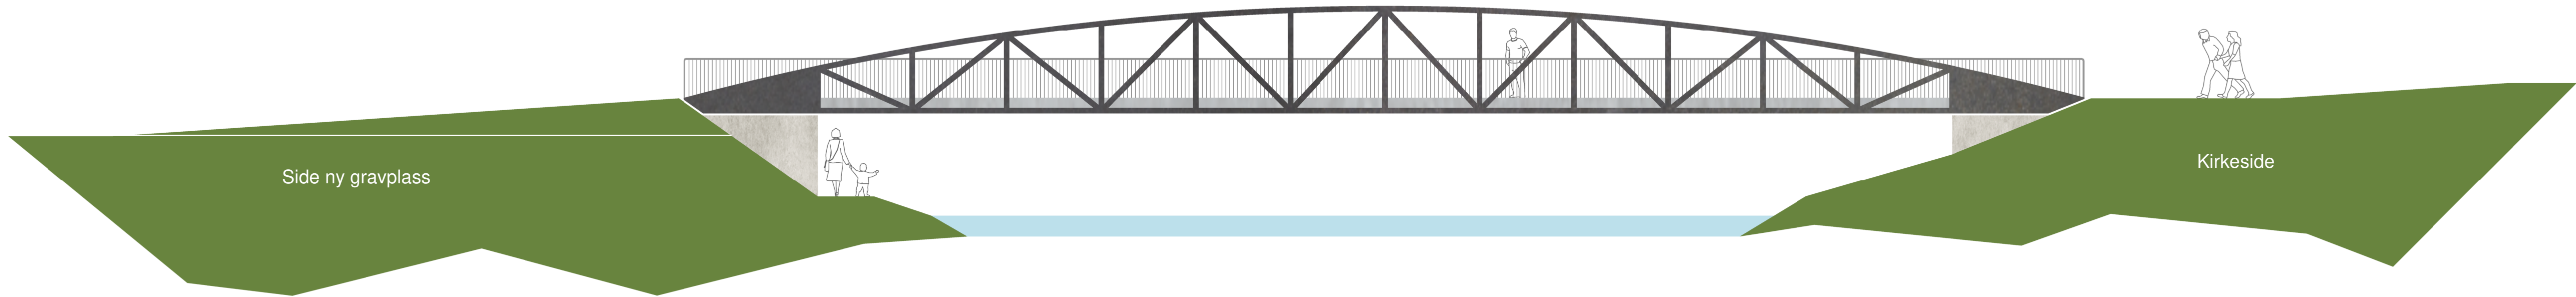

Alternativ 04\_Oppriss mot sør\_Uten mål og henvisninger

Spesifikasjoner:

- Smal gangsti under bro på vestside
- Konstruksjonsprinsipp: Stålfagverk med buet overgurt. Ett spenn.
- Stålfagverk overflatebehandlet/korrosjonsbeskyttet med system 2 i henhold til SVV håndbok R762. Farge: mørkt brun-antrasitt metallic
- Rekkverk: Spilerekverk av stål med varmforsinket overflate. Varmforsinket til klasse B i henhold til SVV håndbok R762.
- Gangflate: Bryggebord
- Landkarer med overflater i synlig betong

Henvisninger:

- K010

|   |            |                            |                              |             |                                   |
|---|------------|----------------------------|------------------------------|-------------|-----------------------------------|
| J01   | 2022-11-13 | Forprosjekt                | rolan                        | akirg       | tsi                               |
| Rev.   | Dato       | Beskrivelse                | Utarbeidet                   | Fagkontroll | Godkjent                          |
| Dette dokumentet er utarbeidet av Norconsult AS som del av det oppdraget som fremgår nedenfor. Opphavsretten tilhører Norconsult AS. Dokumentet må bare benyttes til det formål som oppdragsavtalen beskriver, og må ikke kopieres eller gjøres tilgjengelig på annen måte eller i større utstrekning enn formålet tilsier. |            |                            |                              |             |                                   |
| Fjaler Kommune   |            |                            |                              |             | Målestokk (gjelder A1)<br>1 : 100 |
| Gravplass i Dale<br>Gangbro over Storelva<br>Alternativ 04<br>Oppriss mor sør   |            |                            |                              |             |                                   |
| Norconsult   |            | Oppdragsnummer<br>52103718 | Tegningsnummer<br>A-45-00-11 |             | Revisjon<br>J01                   |