



VEGLINJE 71 000


PROFILNR.	15	20	25	30	35	40	45	50
PROFILHØYDE					3.60			
VERTIKALKURVATUR					R = 8			
HORISONTALKURVATUR					R = 8			
BREDDUTVIDELSE					0			
TVERRFALL					0			

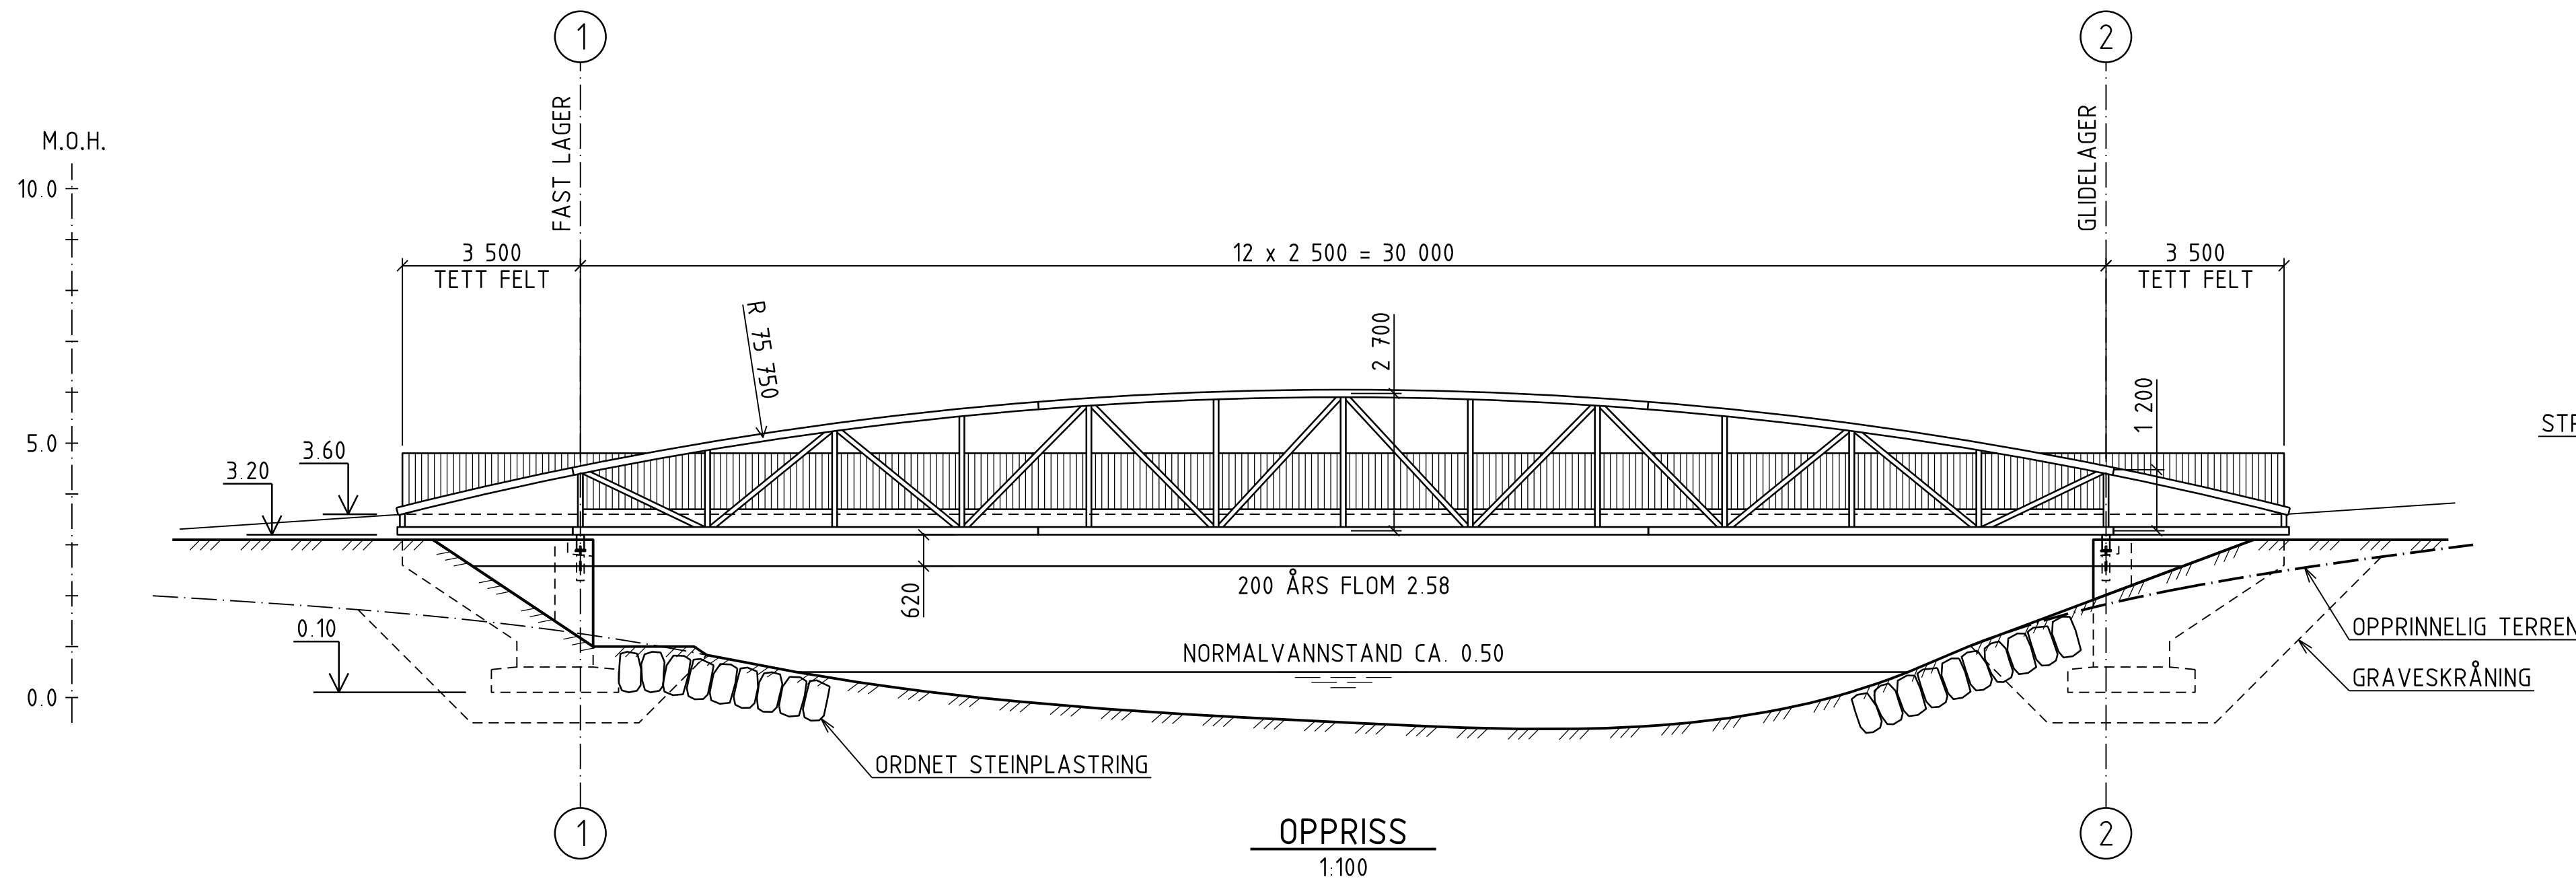

OPPRISS
1:100

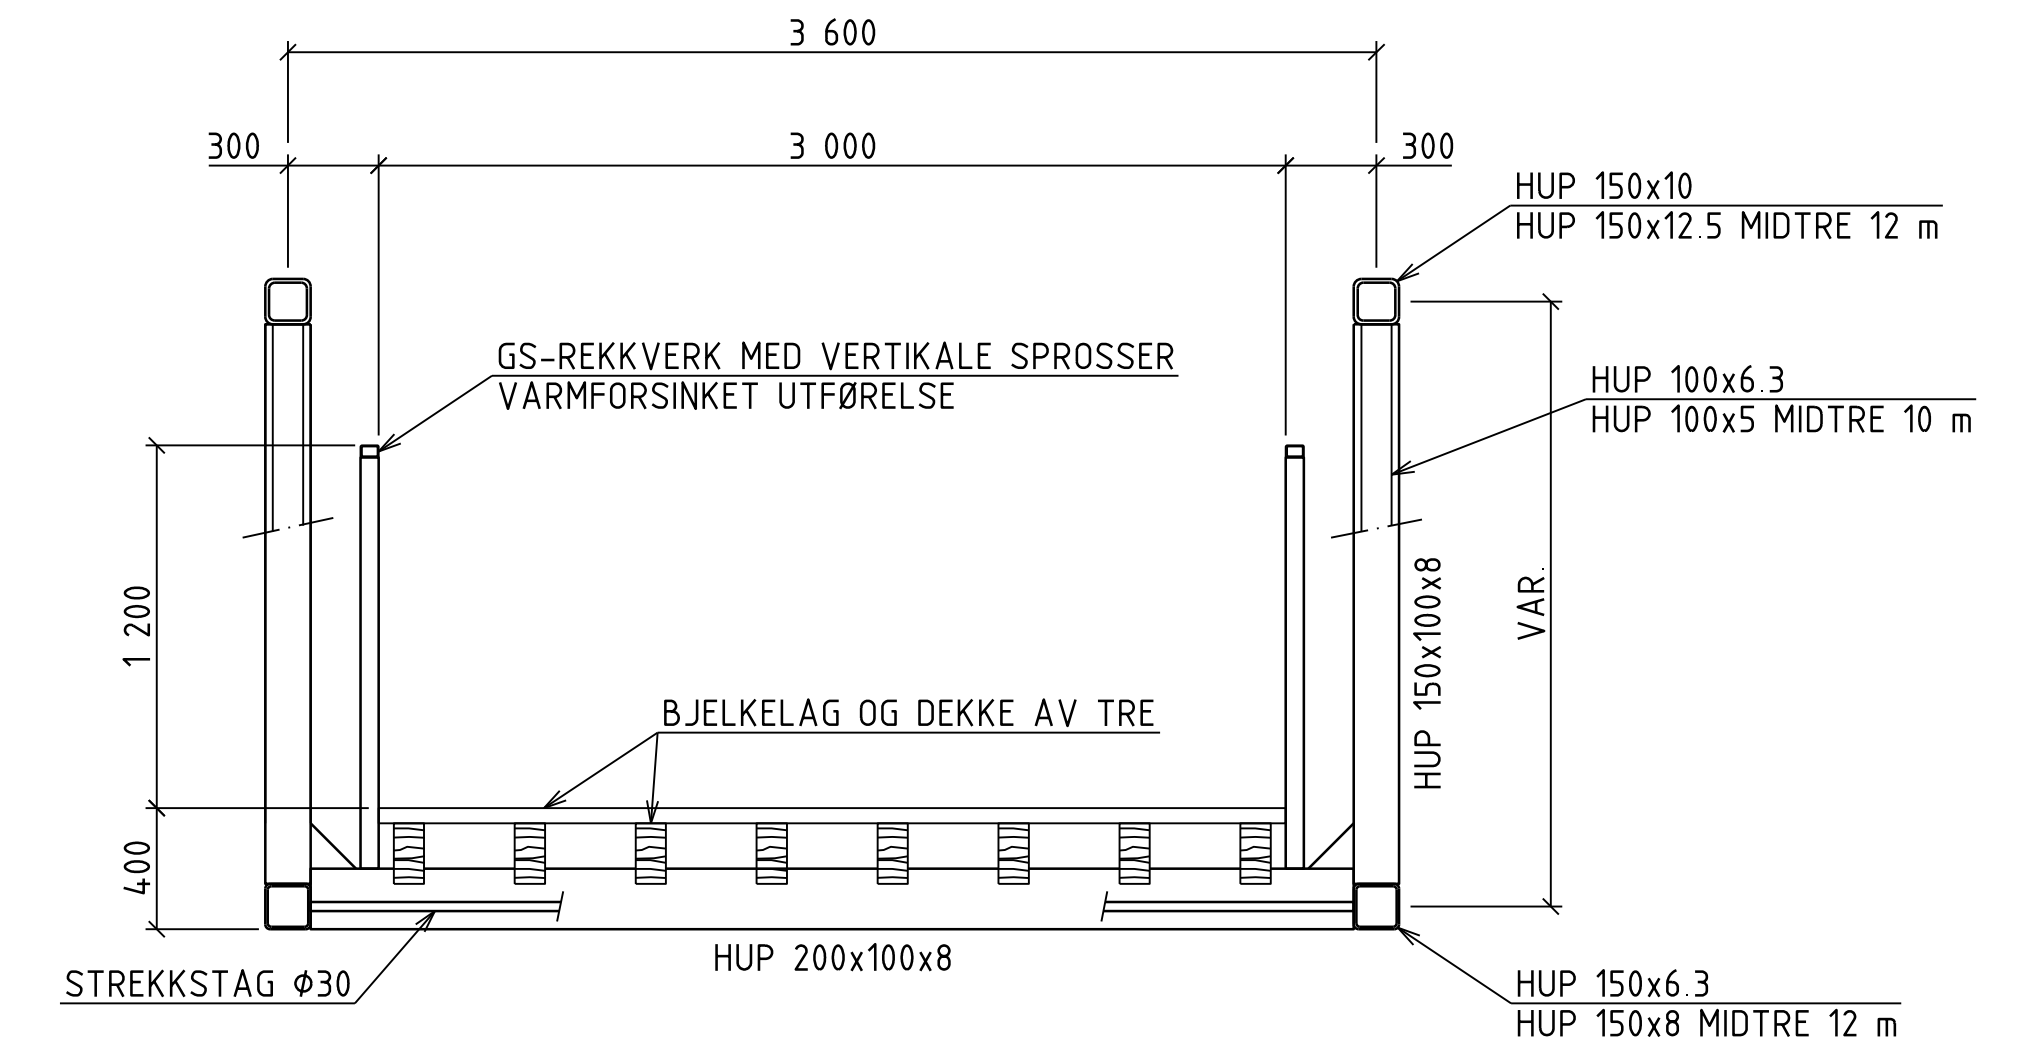

TYPISK SNITT
1:25

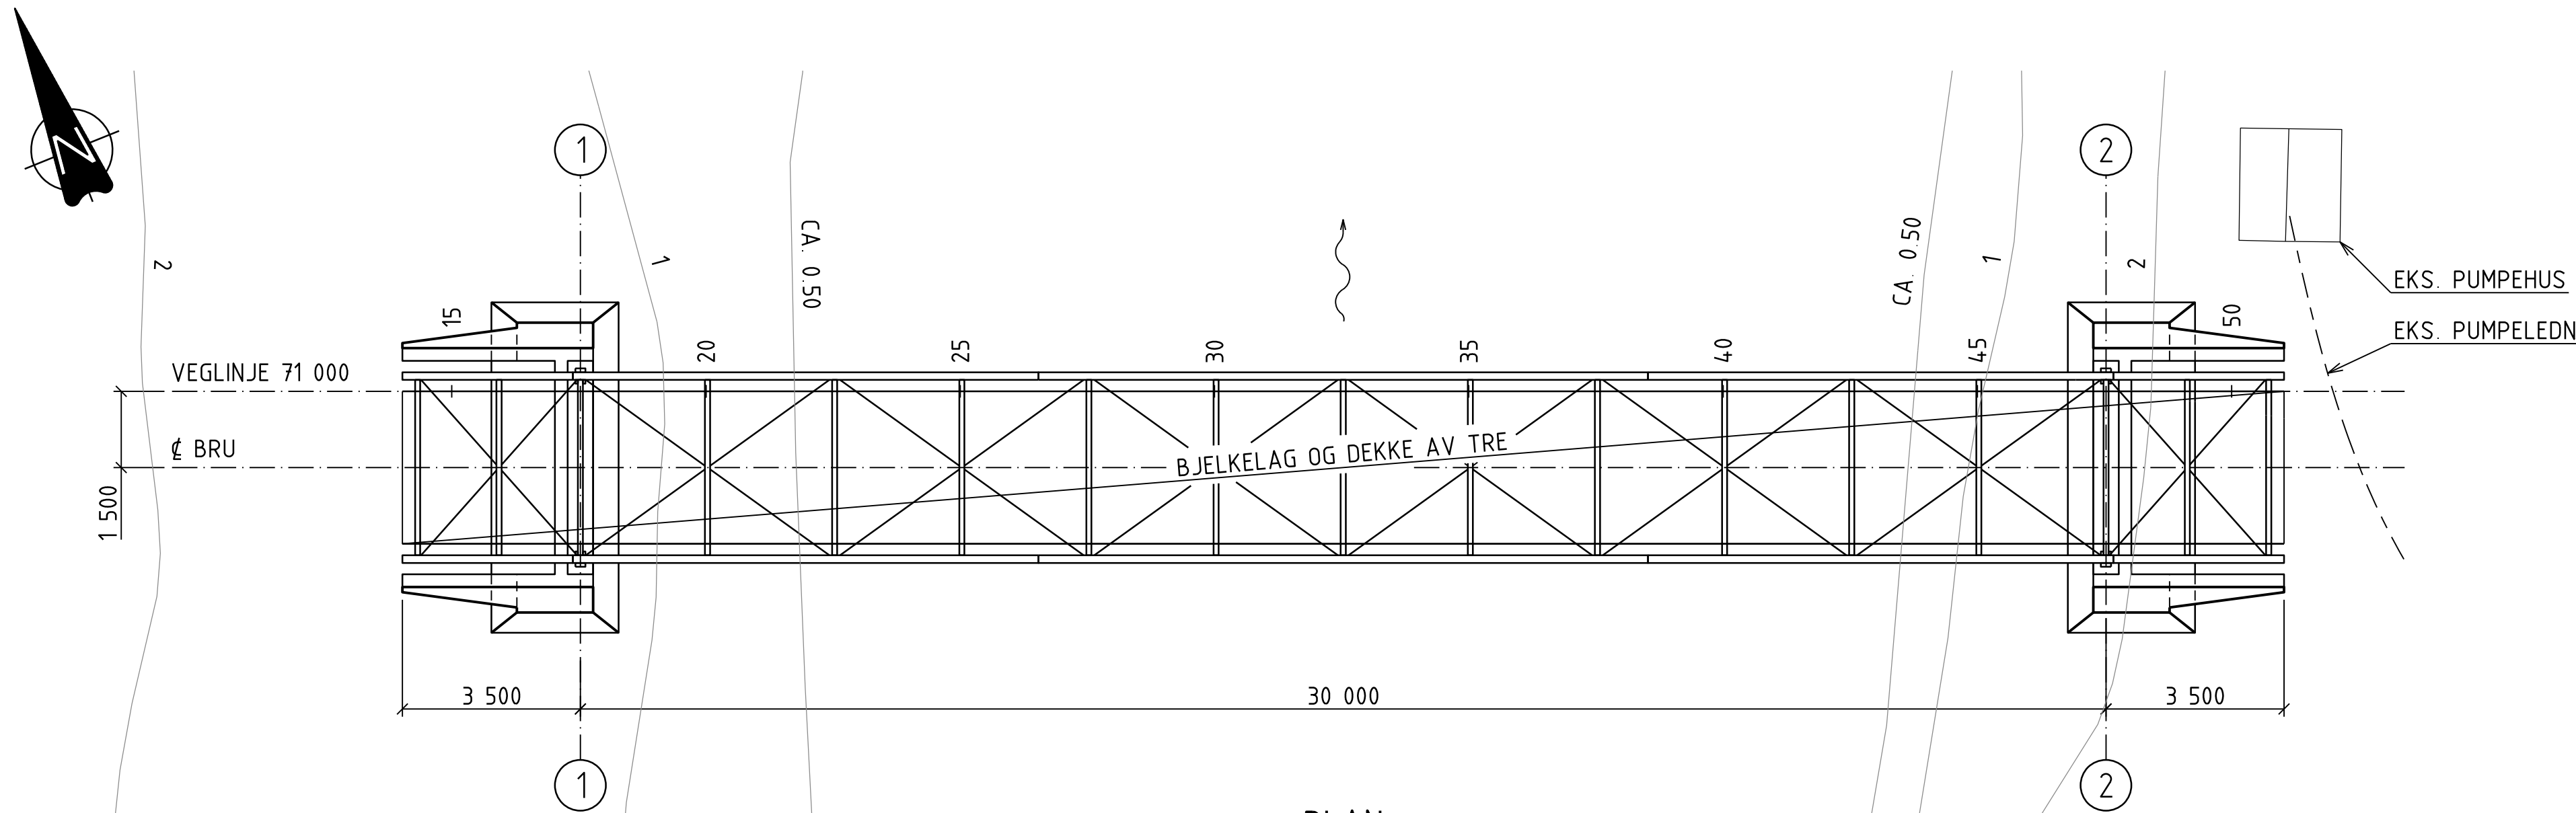

PLAN
1:100

FORKLARINGER:

ANVISNINGER:

- GENERELT
GANGBRU AV FAGVERK I STÅL
- REGELVERK
VEGNORMAL N400 BRUPROSEKTERING (2015) + NA-RUNDSKRIV 2017/09
HÅNDBOK R762 PROSESSKODE 2 (2018)
HÅNDBOK V161 BRUREKKVERK (2016)
- LASTER
TRAFIKKLAST PÅ GANGBRU IHT. NS-EN 1991-2.
LETT KJØRETØY KATEGORI F (≤30 kN) IHT. NS-EN 1991-1-1.
BRUA ER IKKE DIMENSJONERT FOR TJENESTEKJØRETØY IHT. NS-EN 1991-2 PKT. NA.5.3.2.3.
- TYPISKE MATERIALKVALITETER
BETONG B35 SV-STANDARD
ARMERING B500NC
STÅLKONSTRUKSJONER S355N, S355NH
- FUNDAMENTERING
PÅ FYLING AV PUKK OVER STEDLIGE MASSER AV SILTIG SAND
- REKKVERK
GS-REKKVERK AV VARMFORSINKET STÅL MED VERTIKALE SPROSSER
- LAGRE
FAST LAGER I AKSE 1
GLIDELAGER I AKSE 2

HENVISNINGER:

- TEGNING A-45-00-11

-	-	-	-	-	-
J01	2022-11-11	FORPROSJEKT	TKvi	EliSpi	TSi
Revisjon	Dato	Beskrivelse	Utarbeidet	Fagkontroll	Godkjent

Dette dokumentet er utarbeidet av Norconsult AS som del av det oppdraget som fremgår nedenfor. Opphavsretten tilhører Norconsult AS. Dokumentet må bare benyttes til det formål som oppdragsavtalen beskriver, og må ikke kopieres eller gjøres tilgjengelig på annen måte eller i større utstrækning enn formålet tilsier.

FJALER KOMMUNE
Målestokk (egener for A1 format)
1:100, 1:25

GRAVPLASS DALE
GANGBRU OVER STORELVA
OVERSIKT

FORPROSJEKT

Norconsult	Oppdragsnummer 52103718	Tegningsnummer K010	Revisjon J01
------------	----------------------------	------------------------	-----------------